


ARQUITECTURA

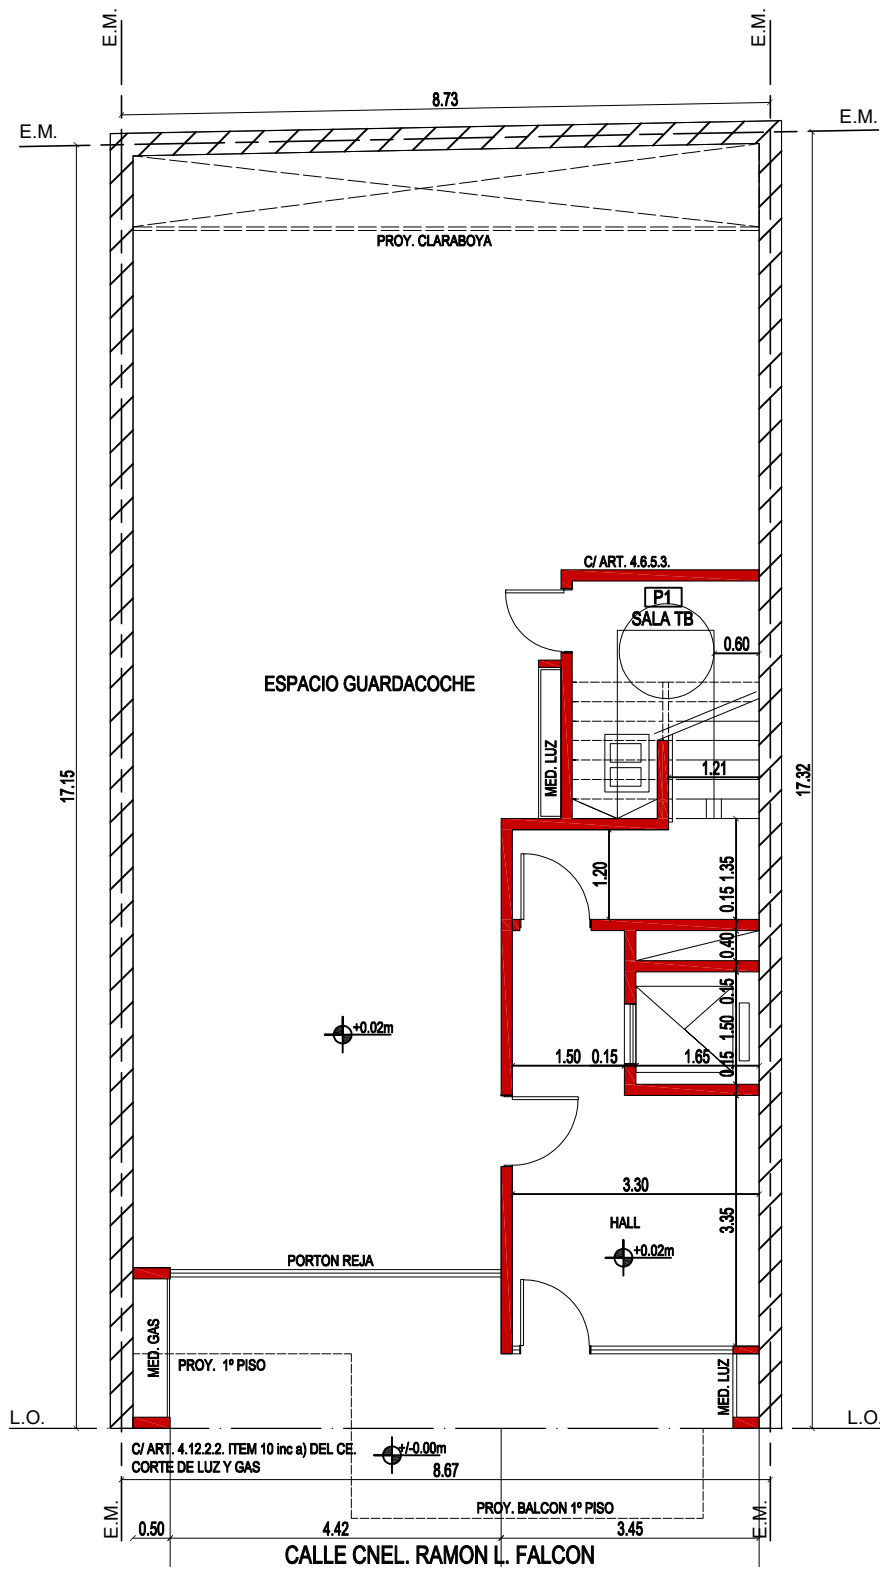

CALCULO PB LIBRE

- **CALCULO VISUALES**

OPACO=3.95m - TRANSPARENTE = 4.42m. CUMPLE

ALTURA LIBRE PB: 3.00m LIBRES A FONDO DE VIGA. CUMPLE

- **30% ENTRE MUROS**

SUP. PB =93.67m2

30% = 28.10m²

ENTRE MUROS = 35.32m² - ASC. (1.50mx1.65m) - ESCALERA(6.36m²)

$$= 35.32\text{m}^2 - 8.84\text{m}^2 = 26.48\text{m}^2.\text{CUMPLE}$$