


ARQUITECTURA

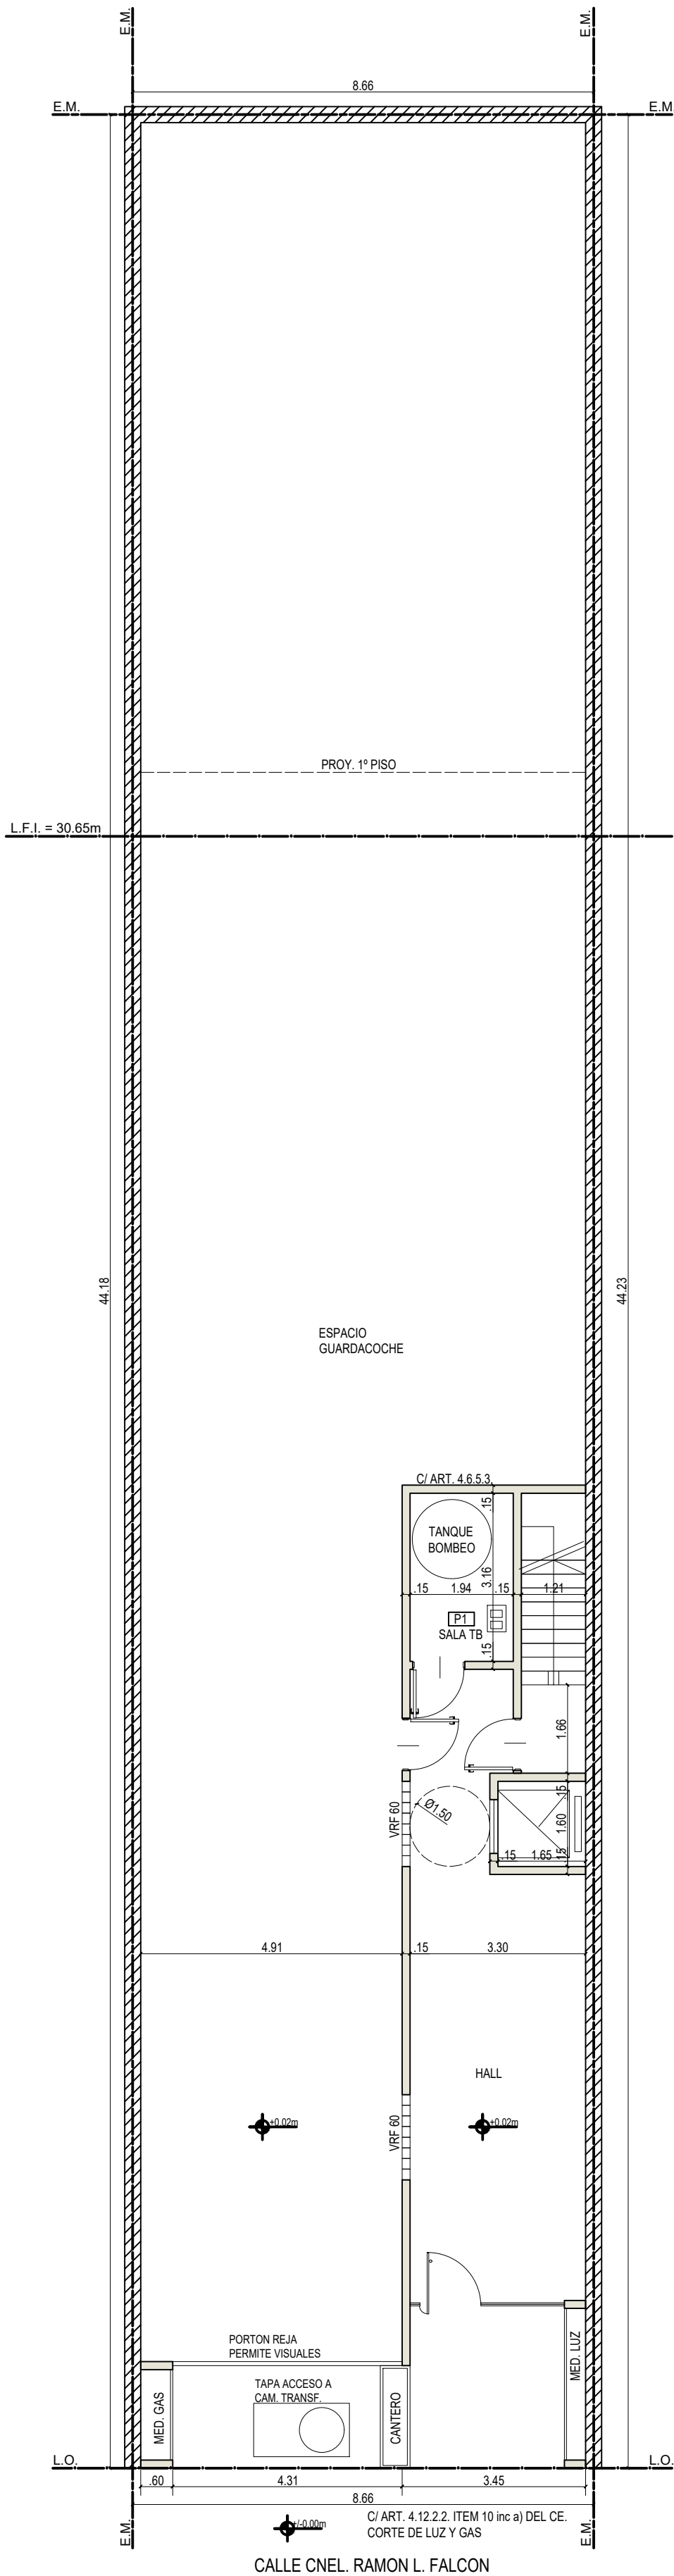

CALCULO PB LIBRE
• CALCULO VISUALES
OPACO = 4.05m - TRANSPARENTE = 4.31m. CUMPLE
ALTURA LIBRE PB: 3.00m LIBRES A FONDO DE VIGA. CUMPLE
• 30% ENTRE MUROS
SUP. PB = 275.82 m2
30% = 82.74 m2
ENTRE MUROS = 3.60m x 15.30 m2 = 55.08 m2
- ESC (8.17 m2) - ASC. (2.64 m2) = 44.27 m2 < 82.74 m2. CUMPLE

ARQUITECTURA

